小間数：250小間

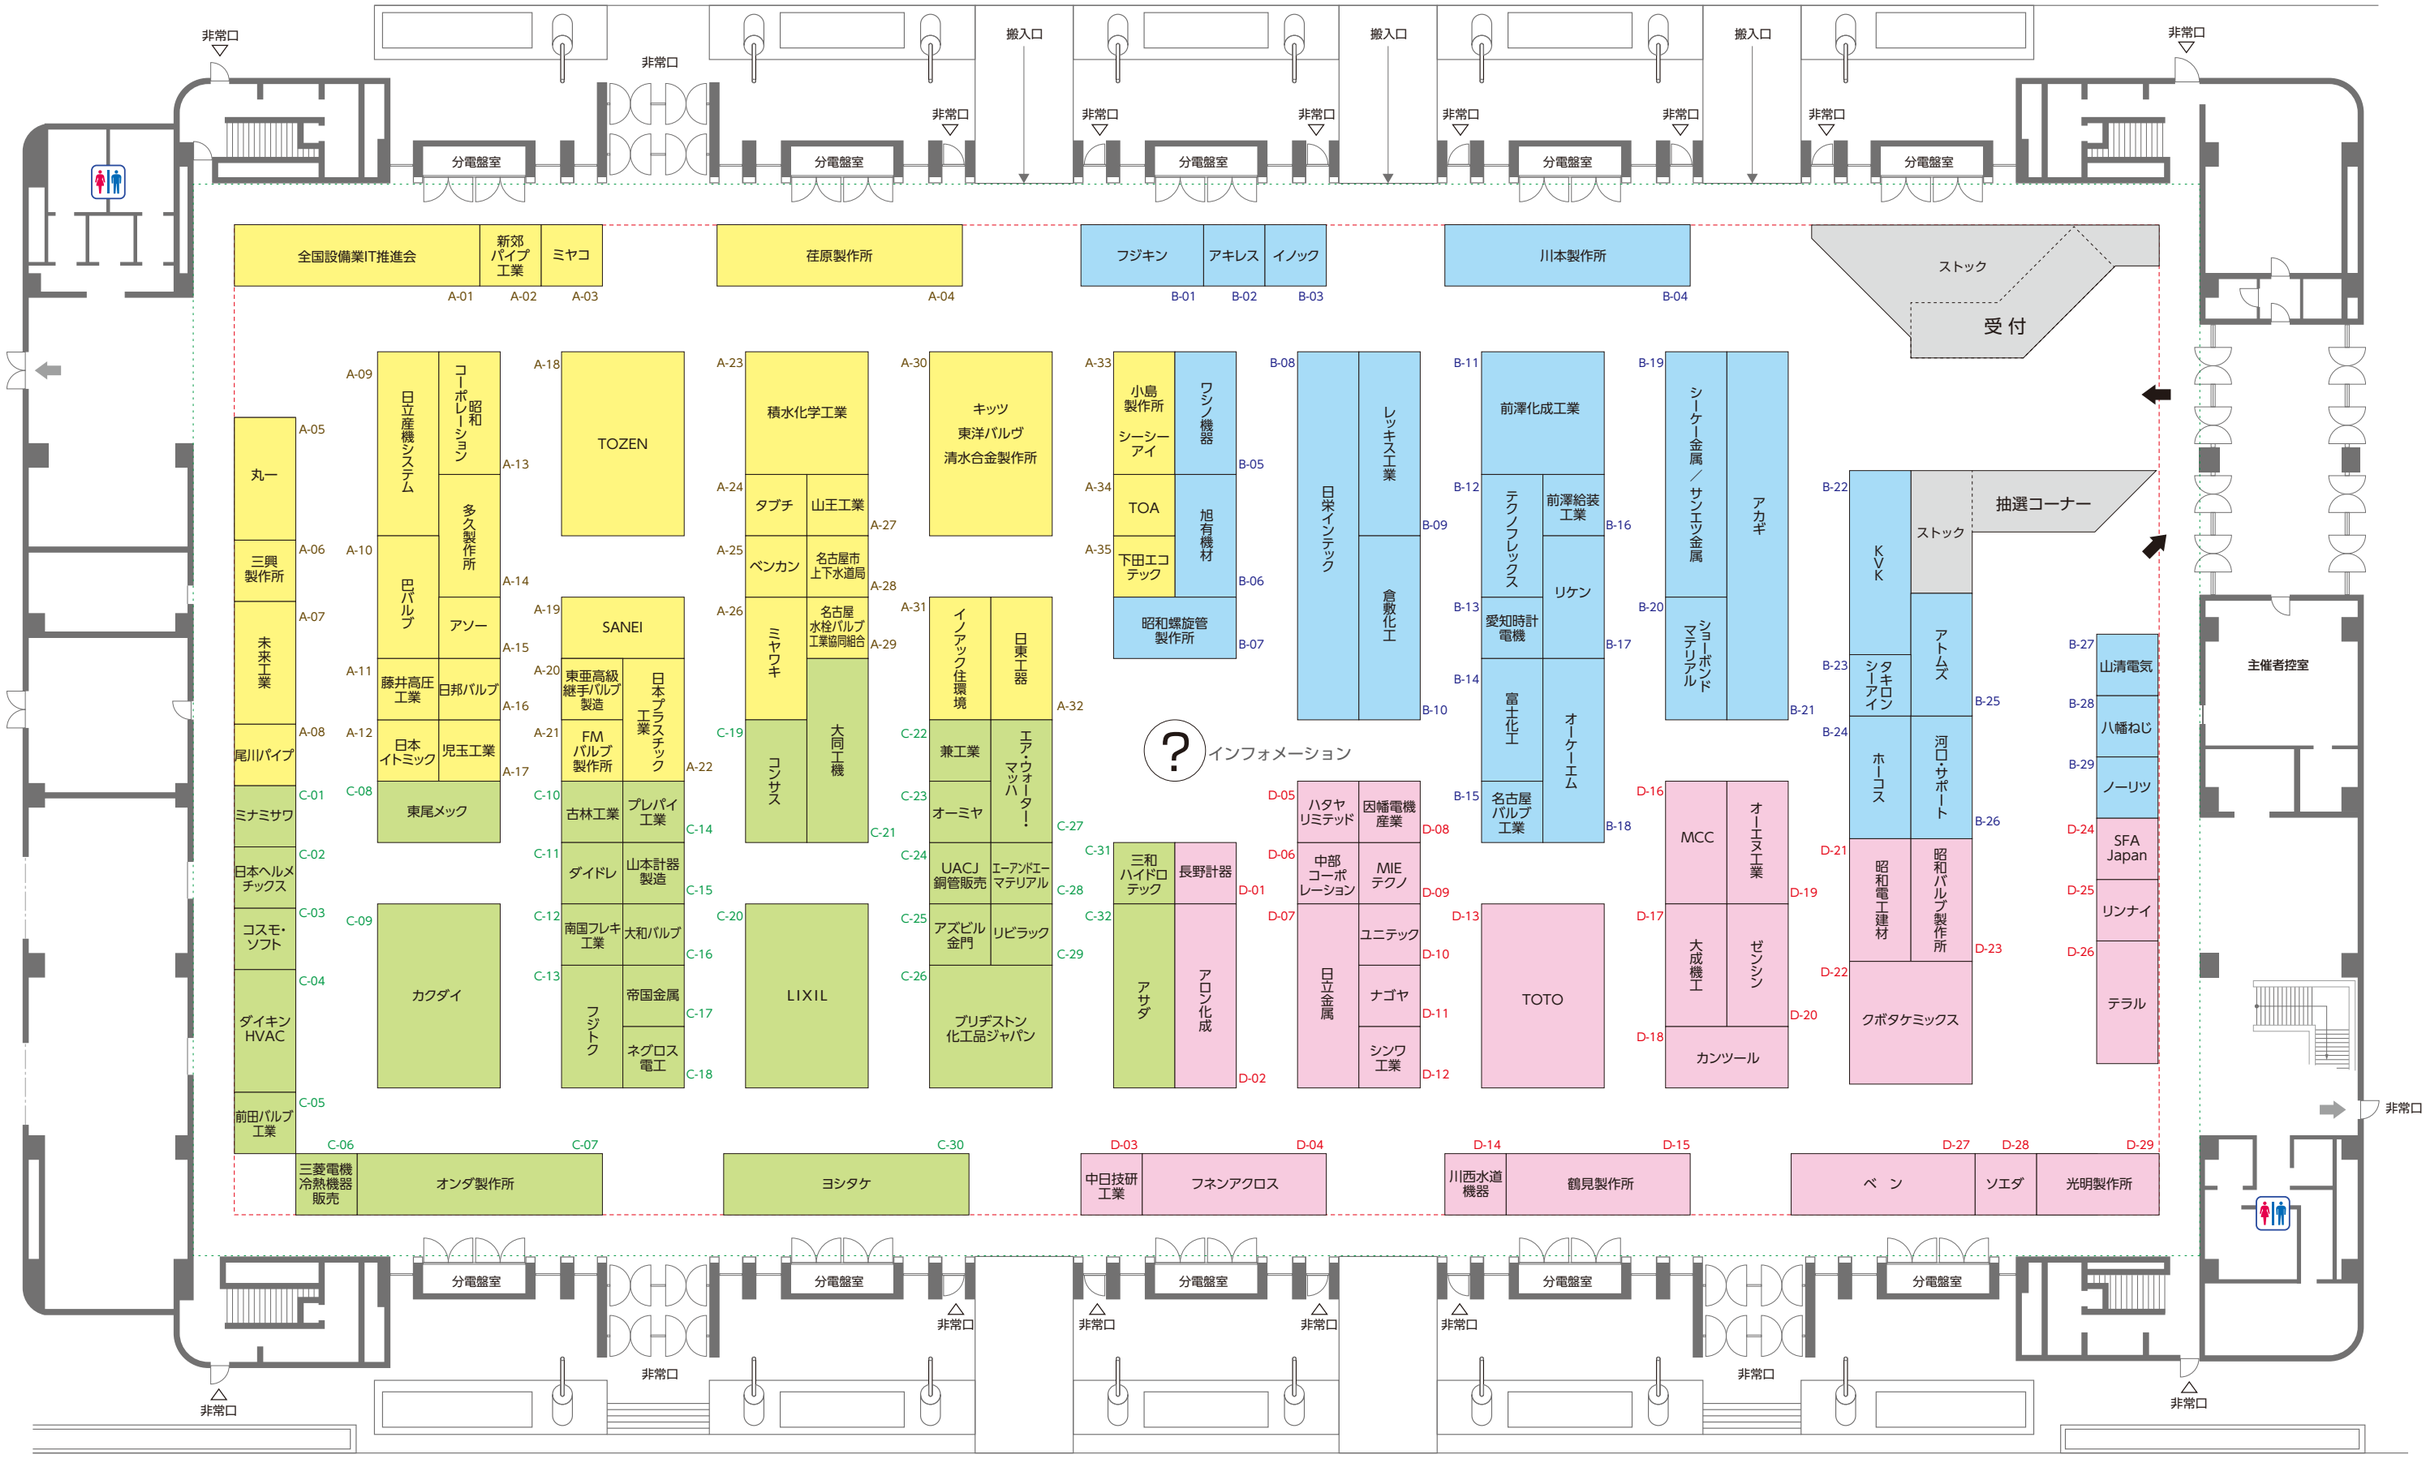

第32回 管工機材・設備総合展 ｜吹上ホール　平面図 ｜S=1/300